



**Przekroczenie P1**  
pot. San km 3+200

skala 1:50

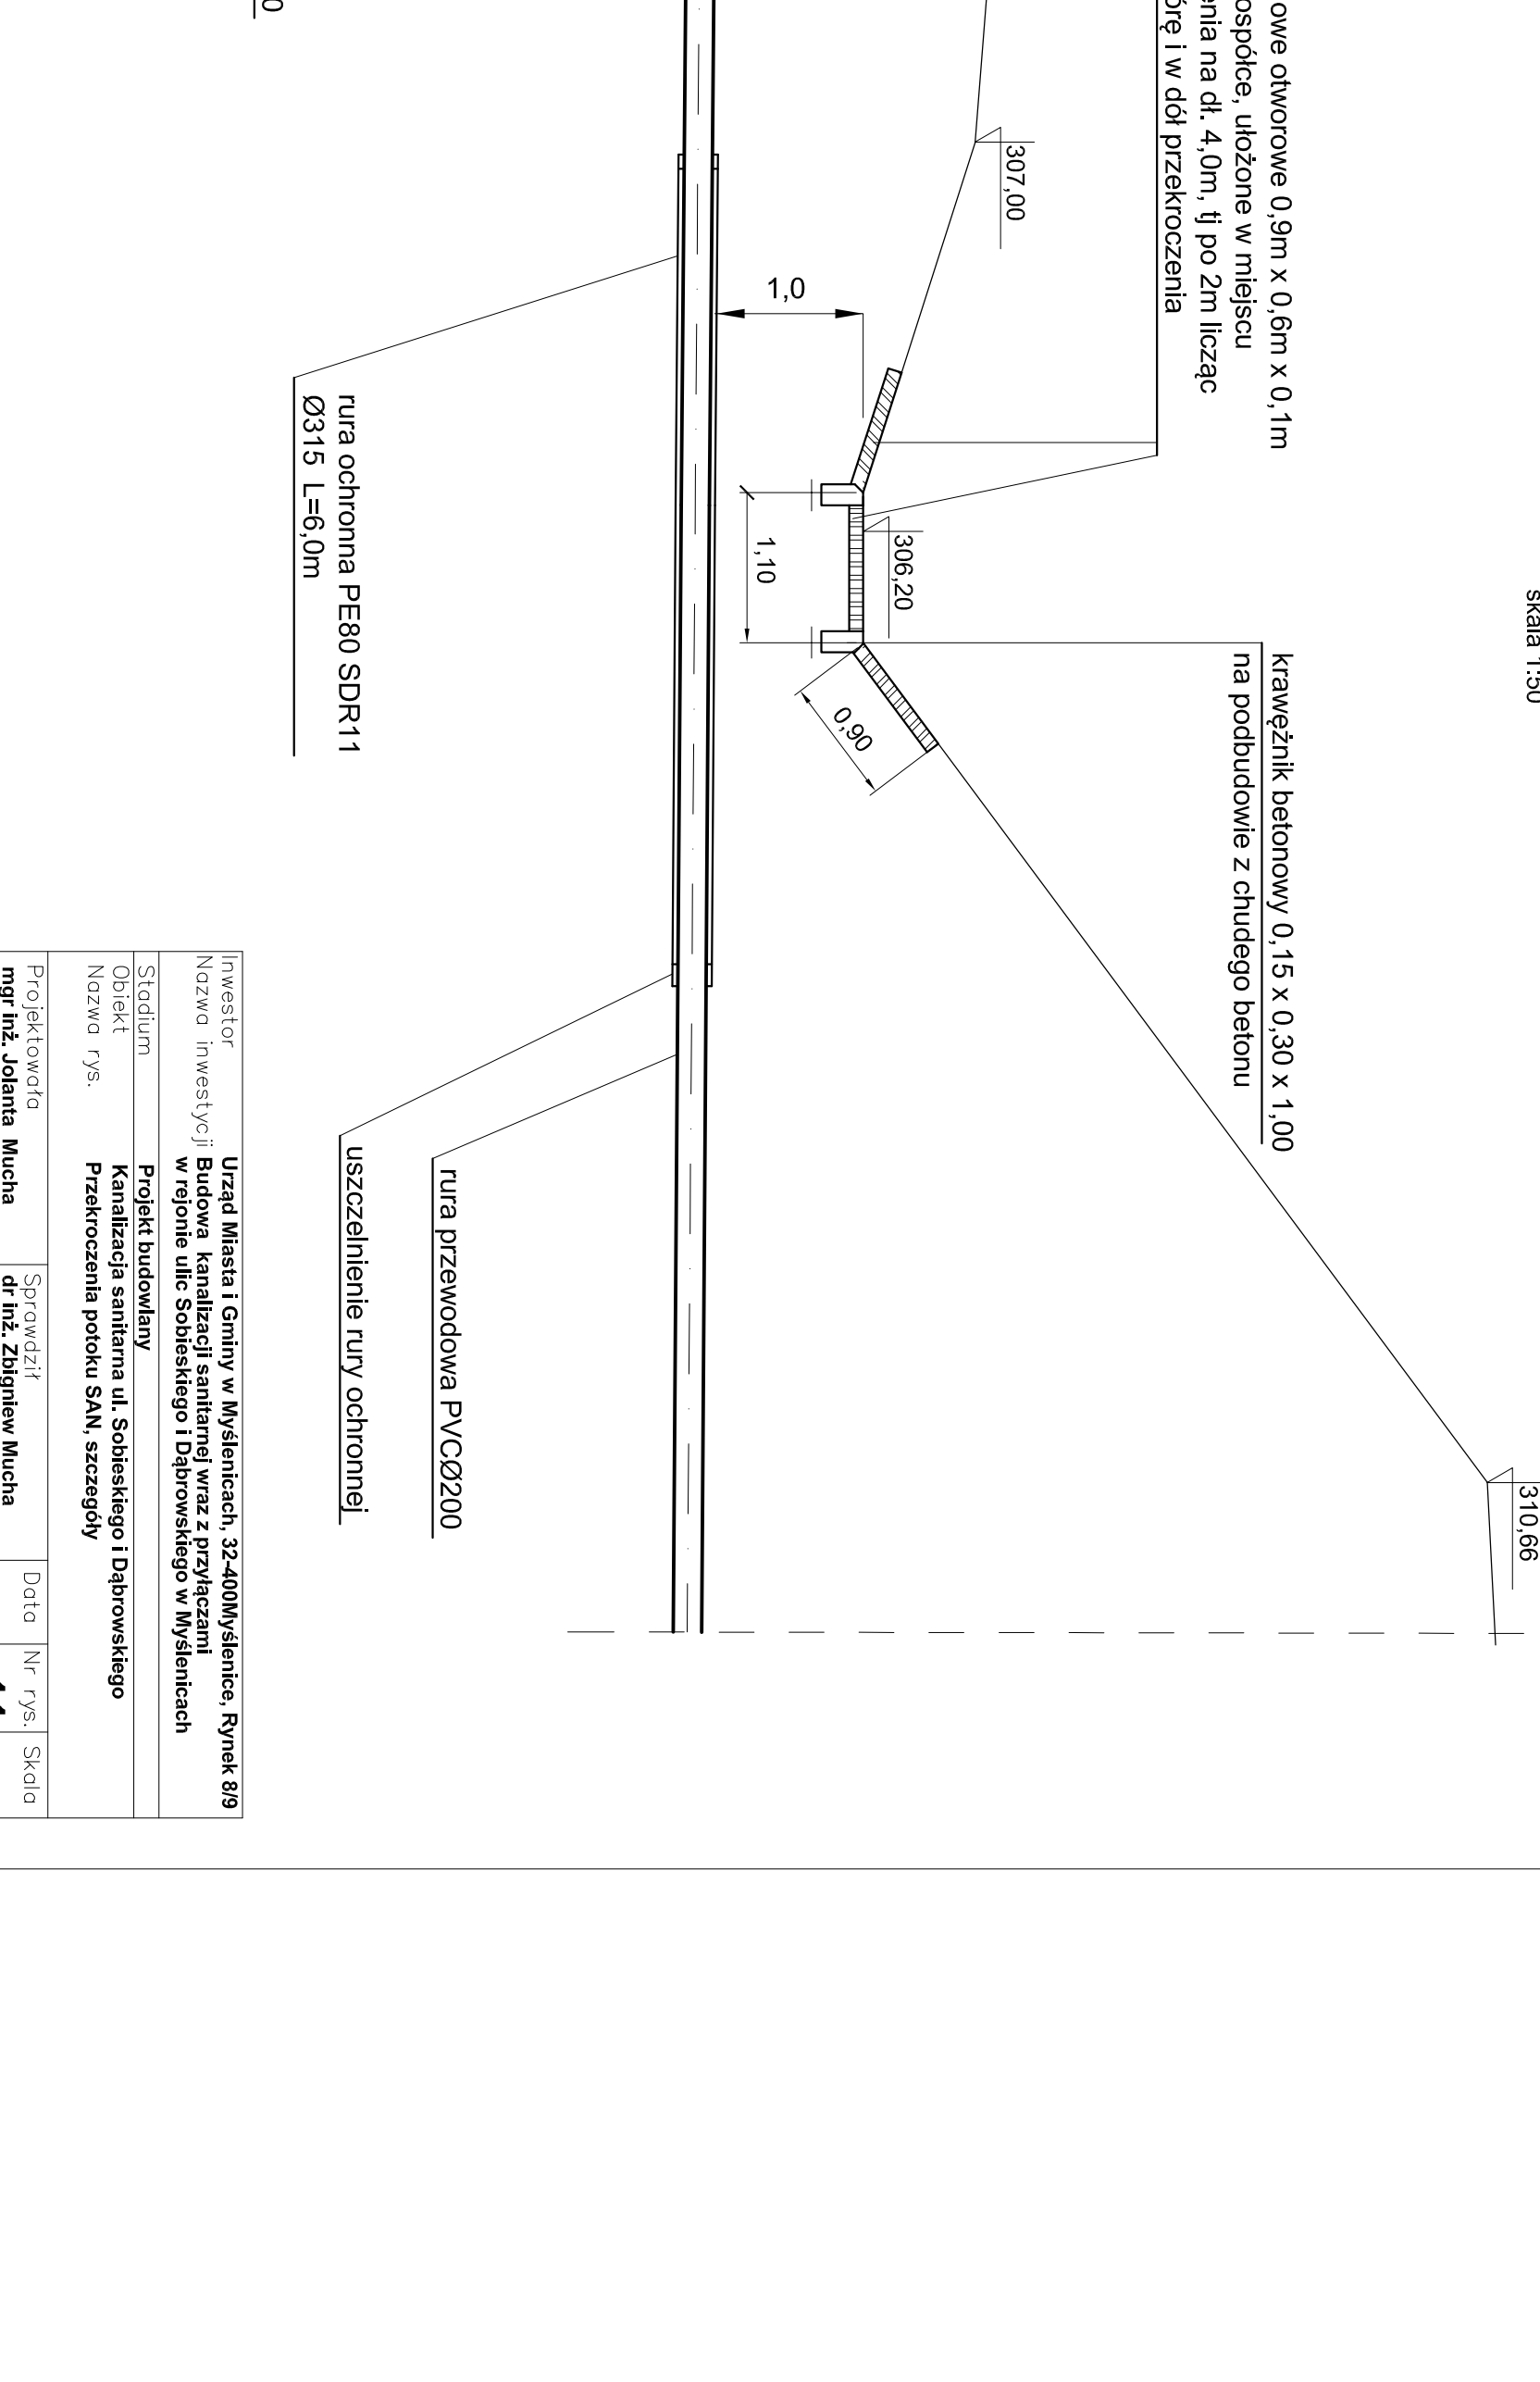


**Przekroczenie P2**  
pot. San km 3+266

skala 1:50

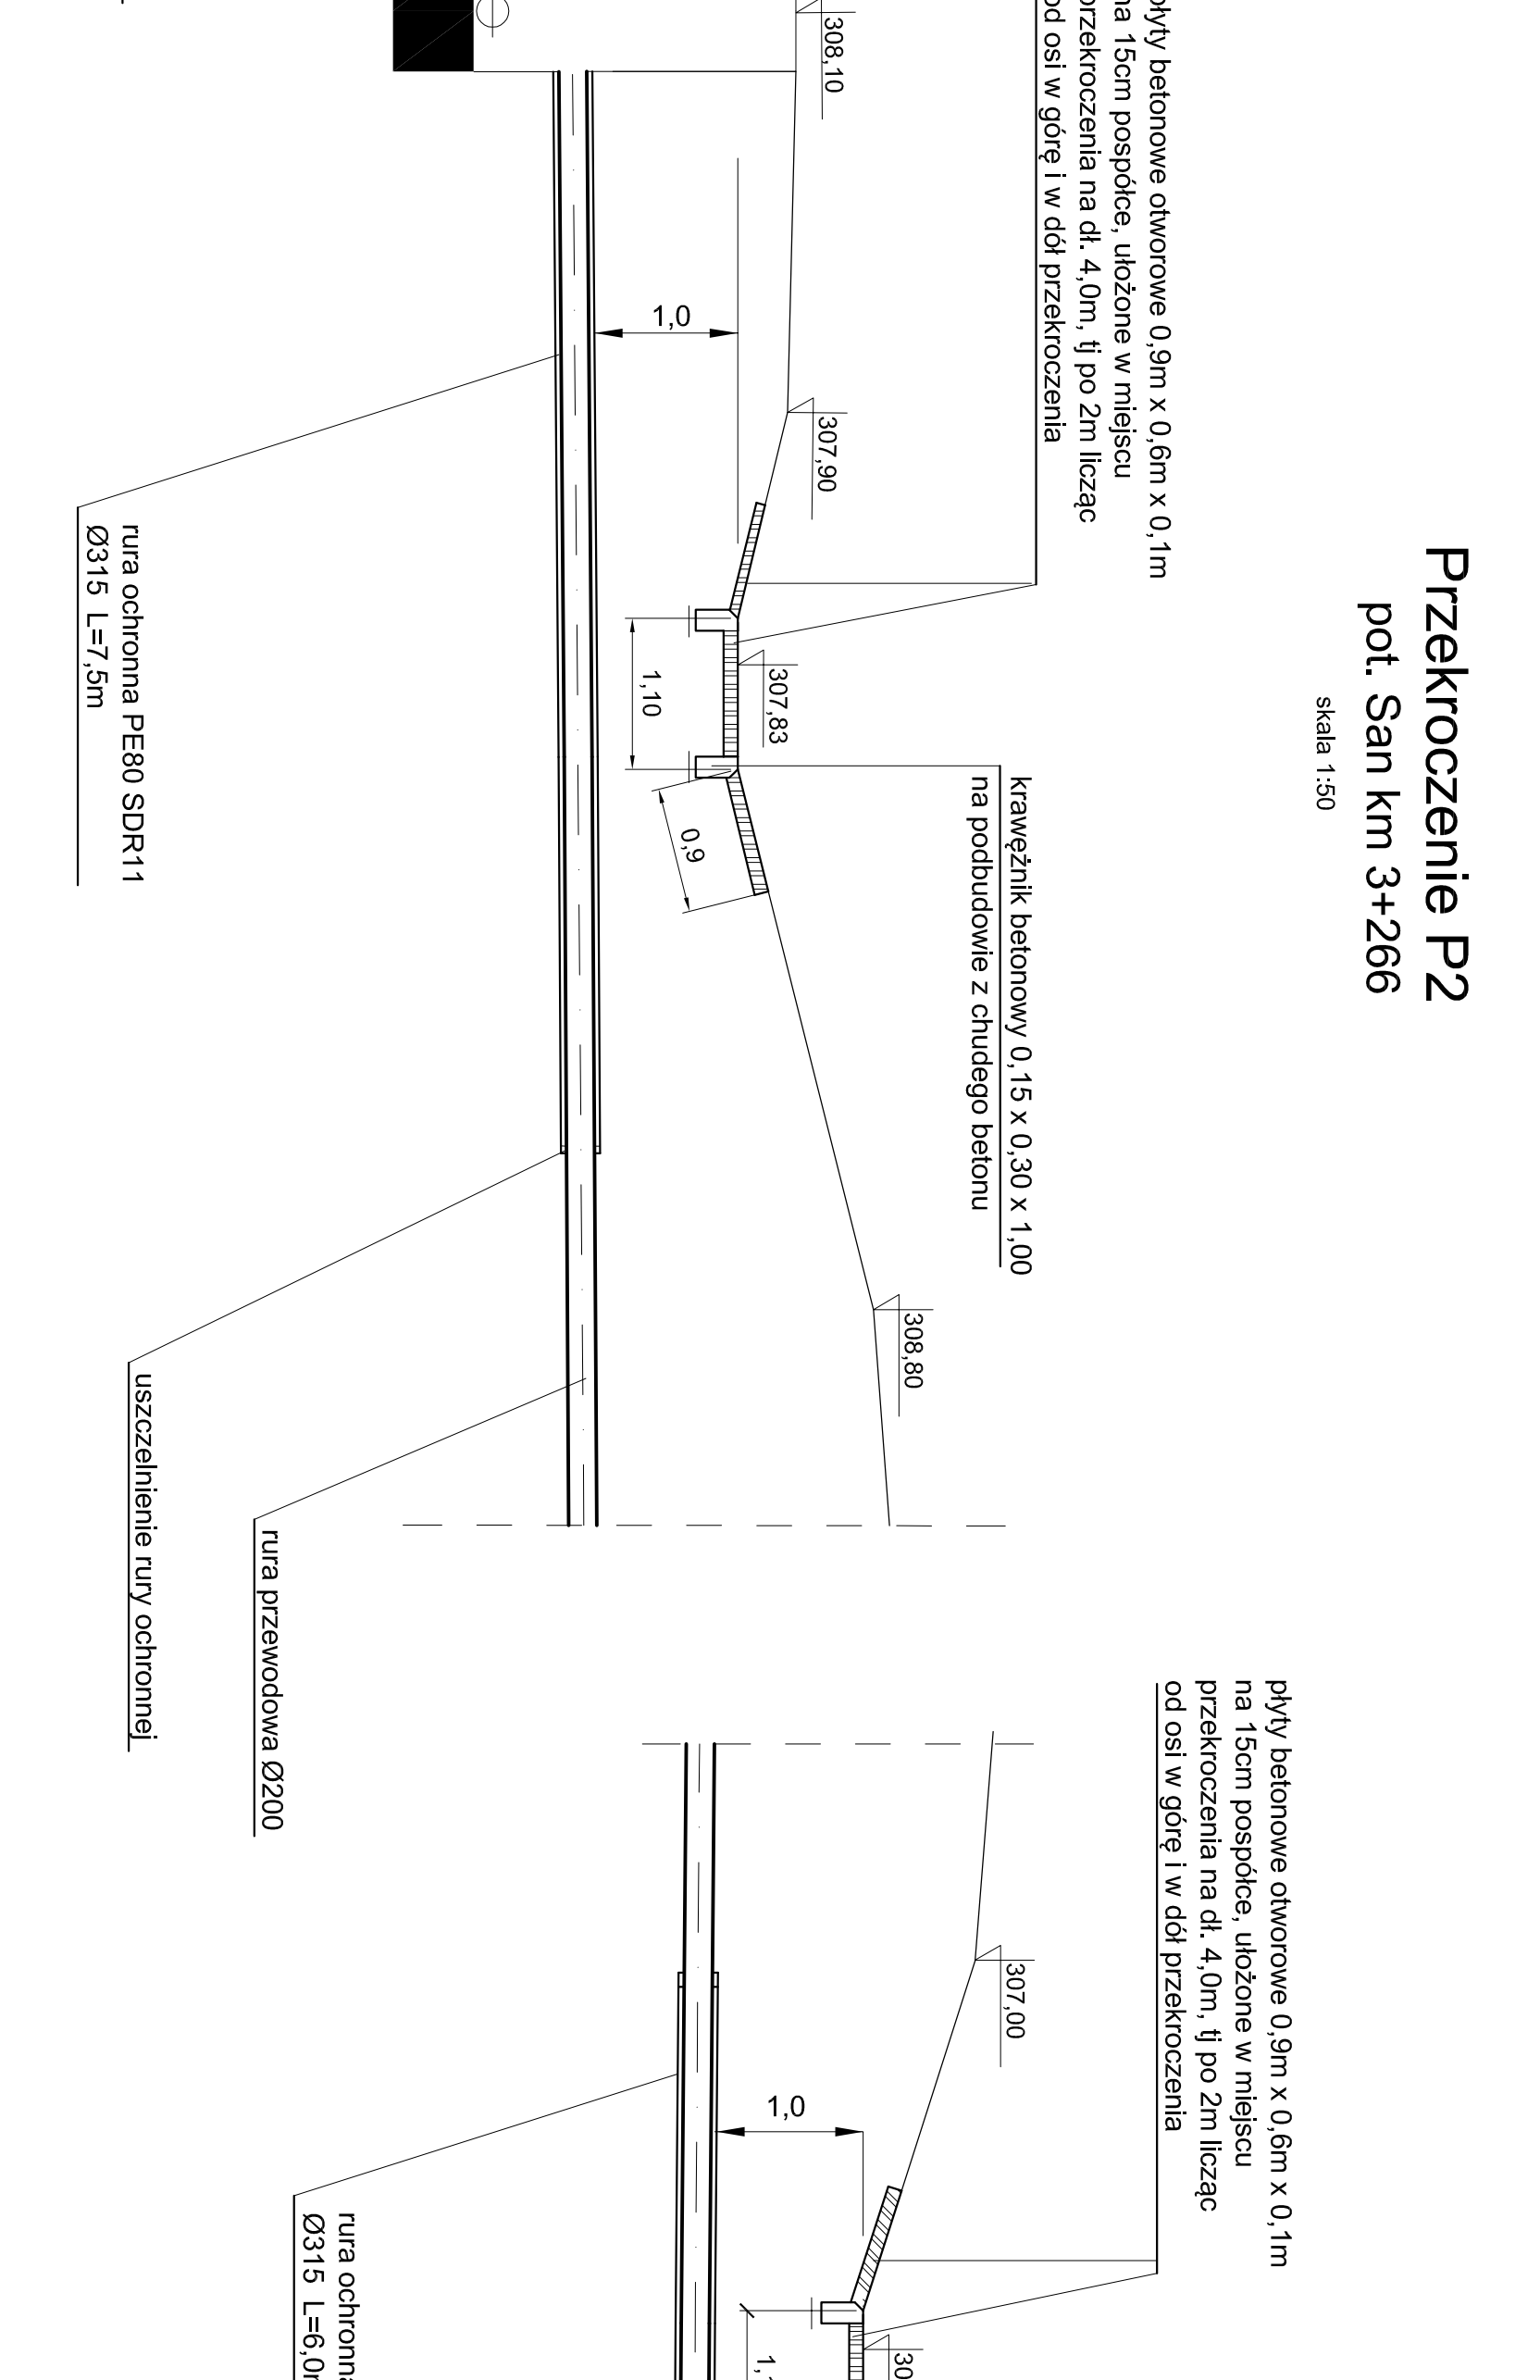


**Przekroczenie P3**  
pot. San km 3+313

skala 1:50

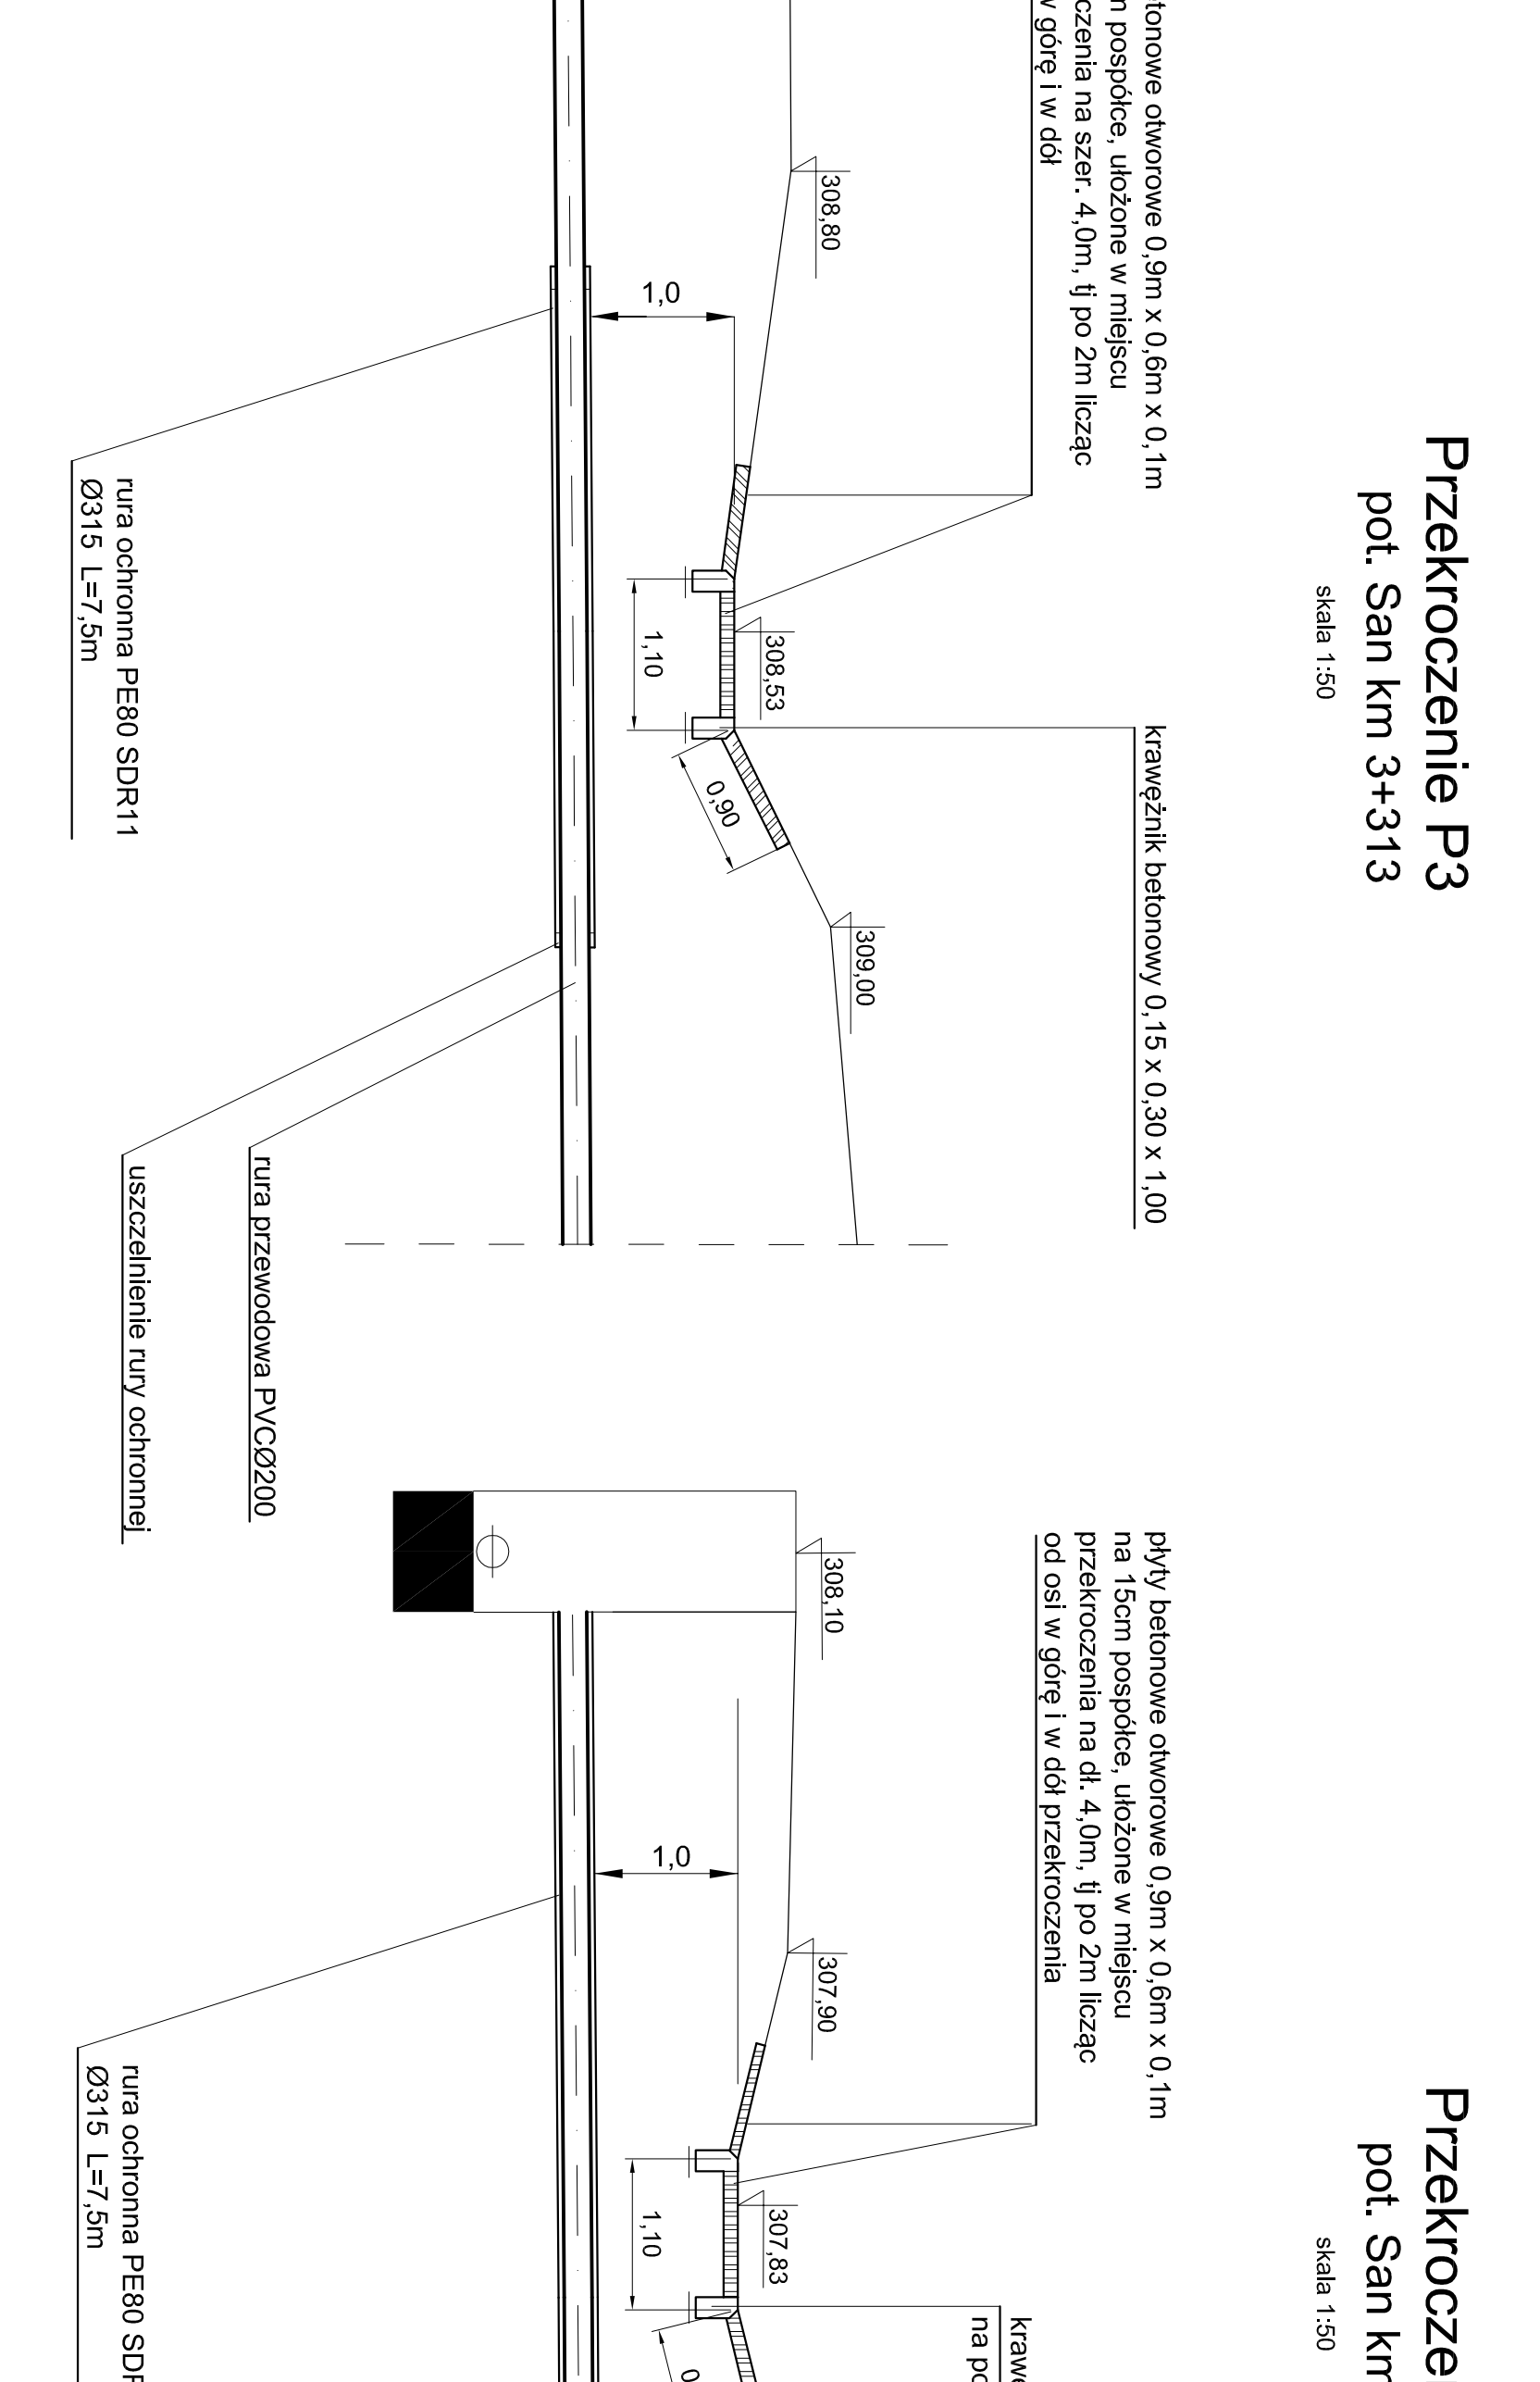


**Przekroczenie P4**  
pot. San km 3+387

skala 1:50

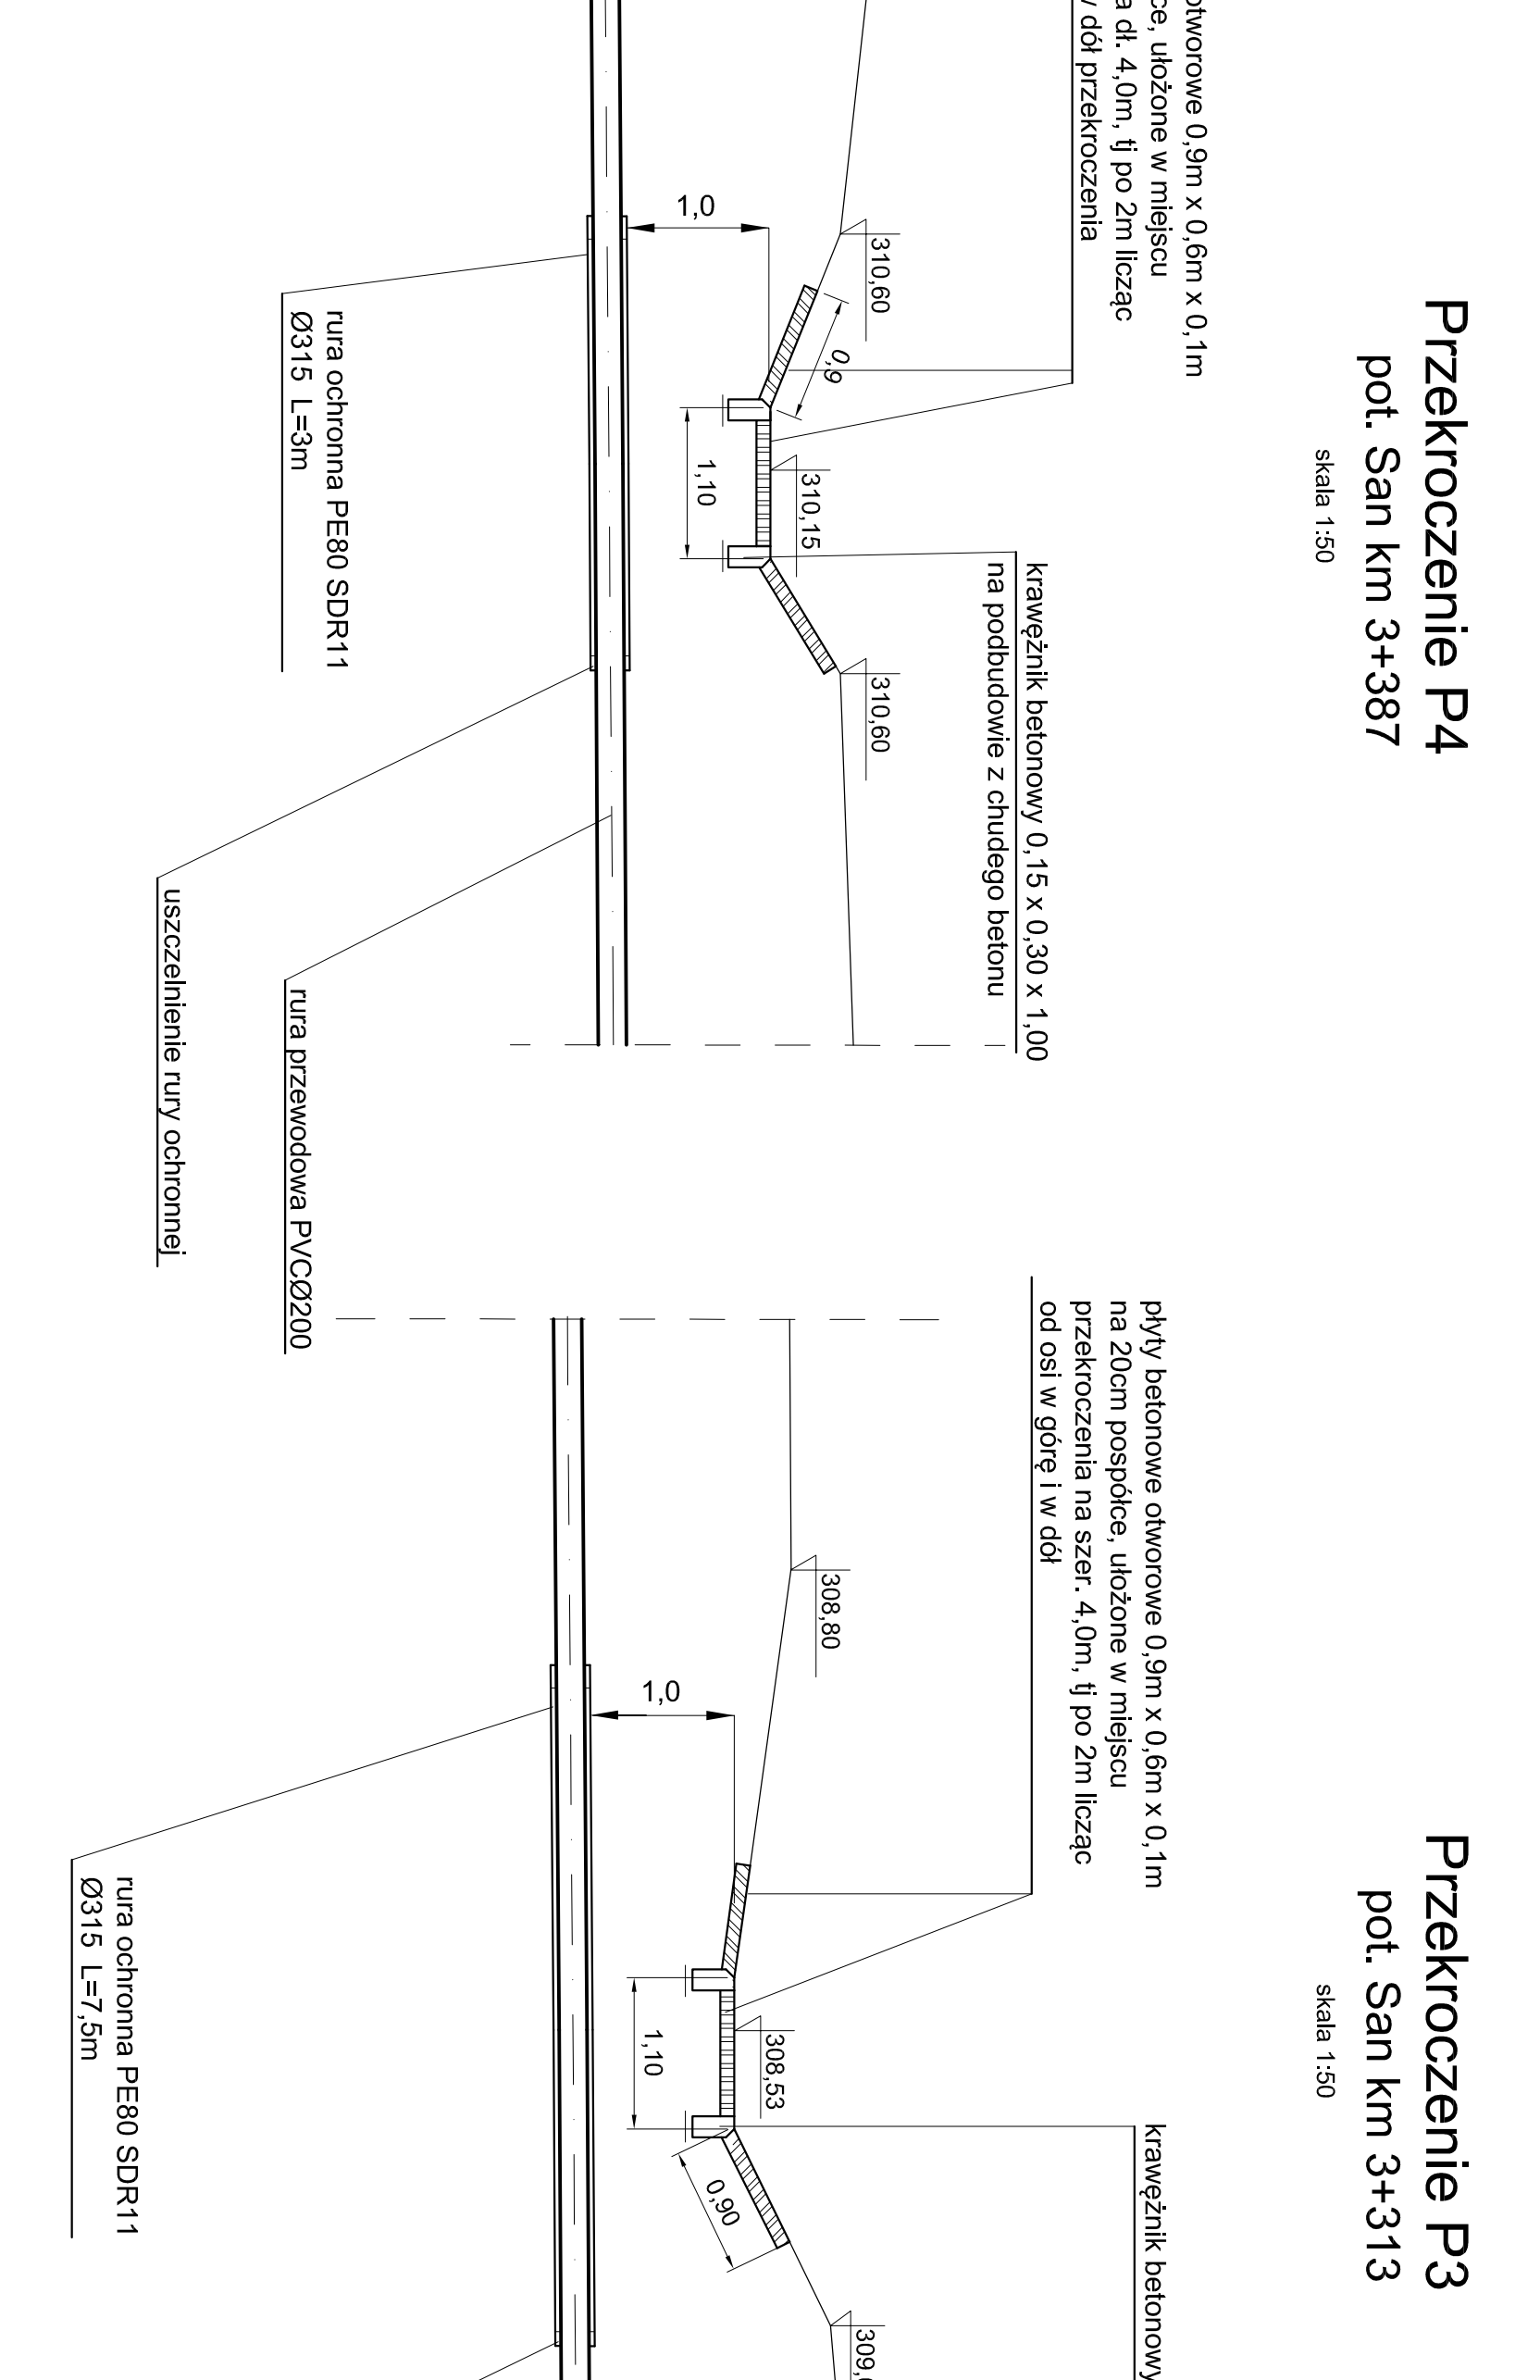


**Przekroczenie P5**  
pot. San km 3+462

skala 1:50

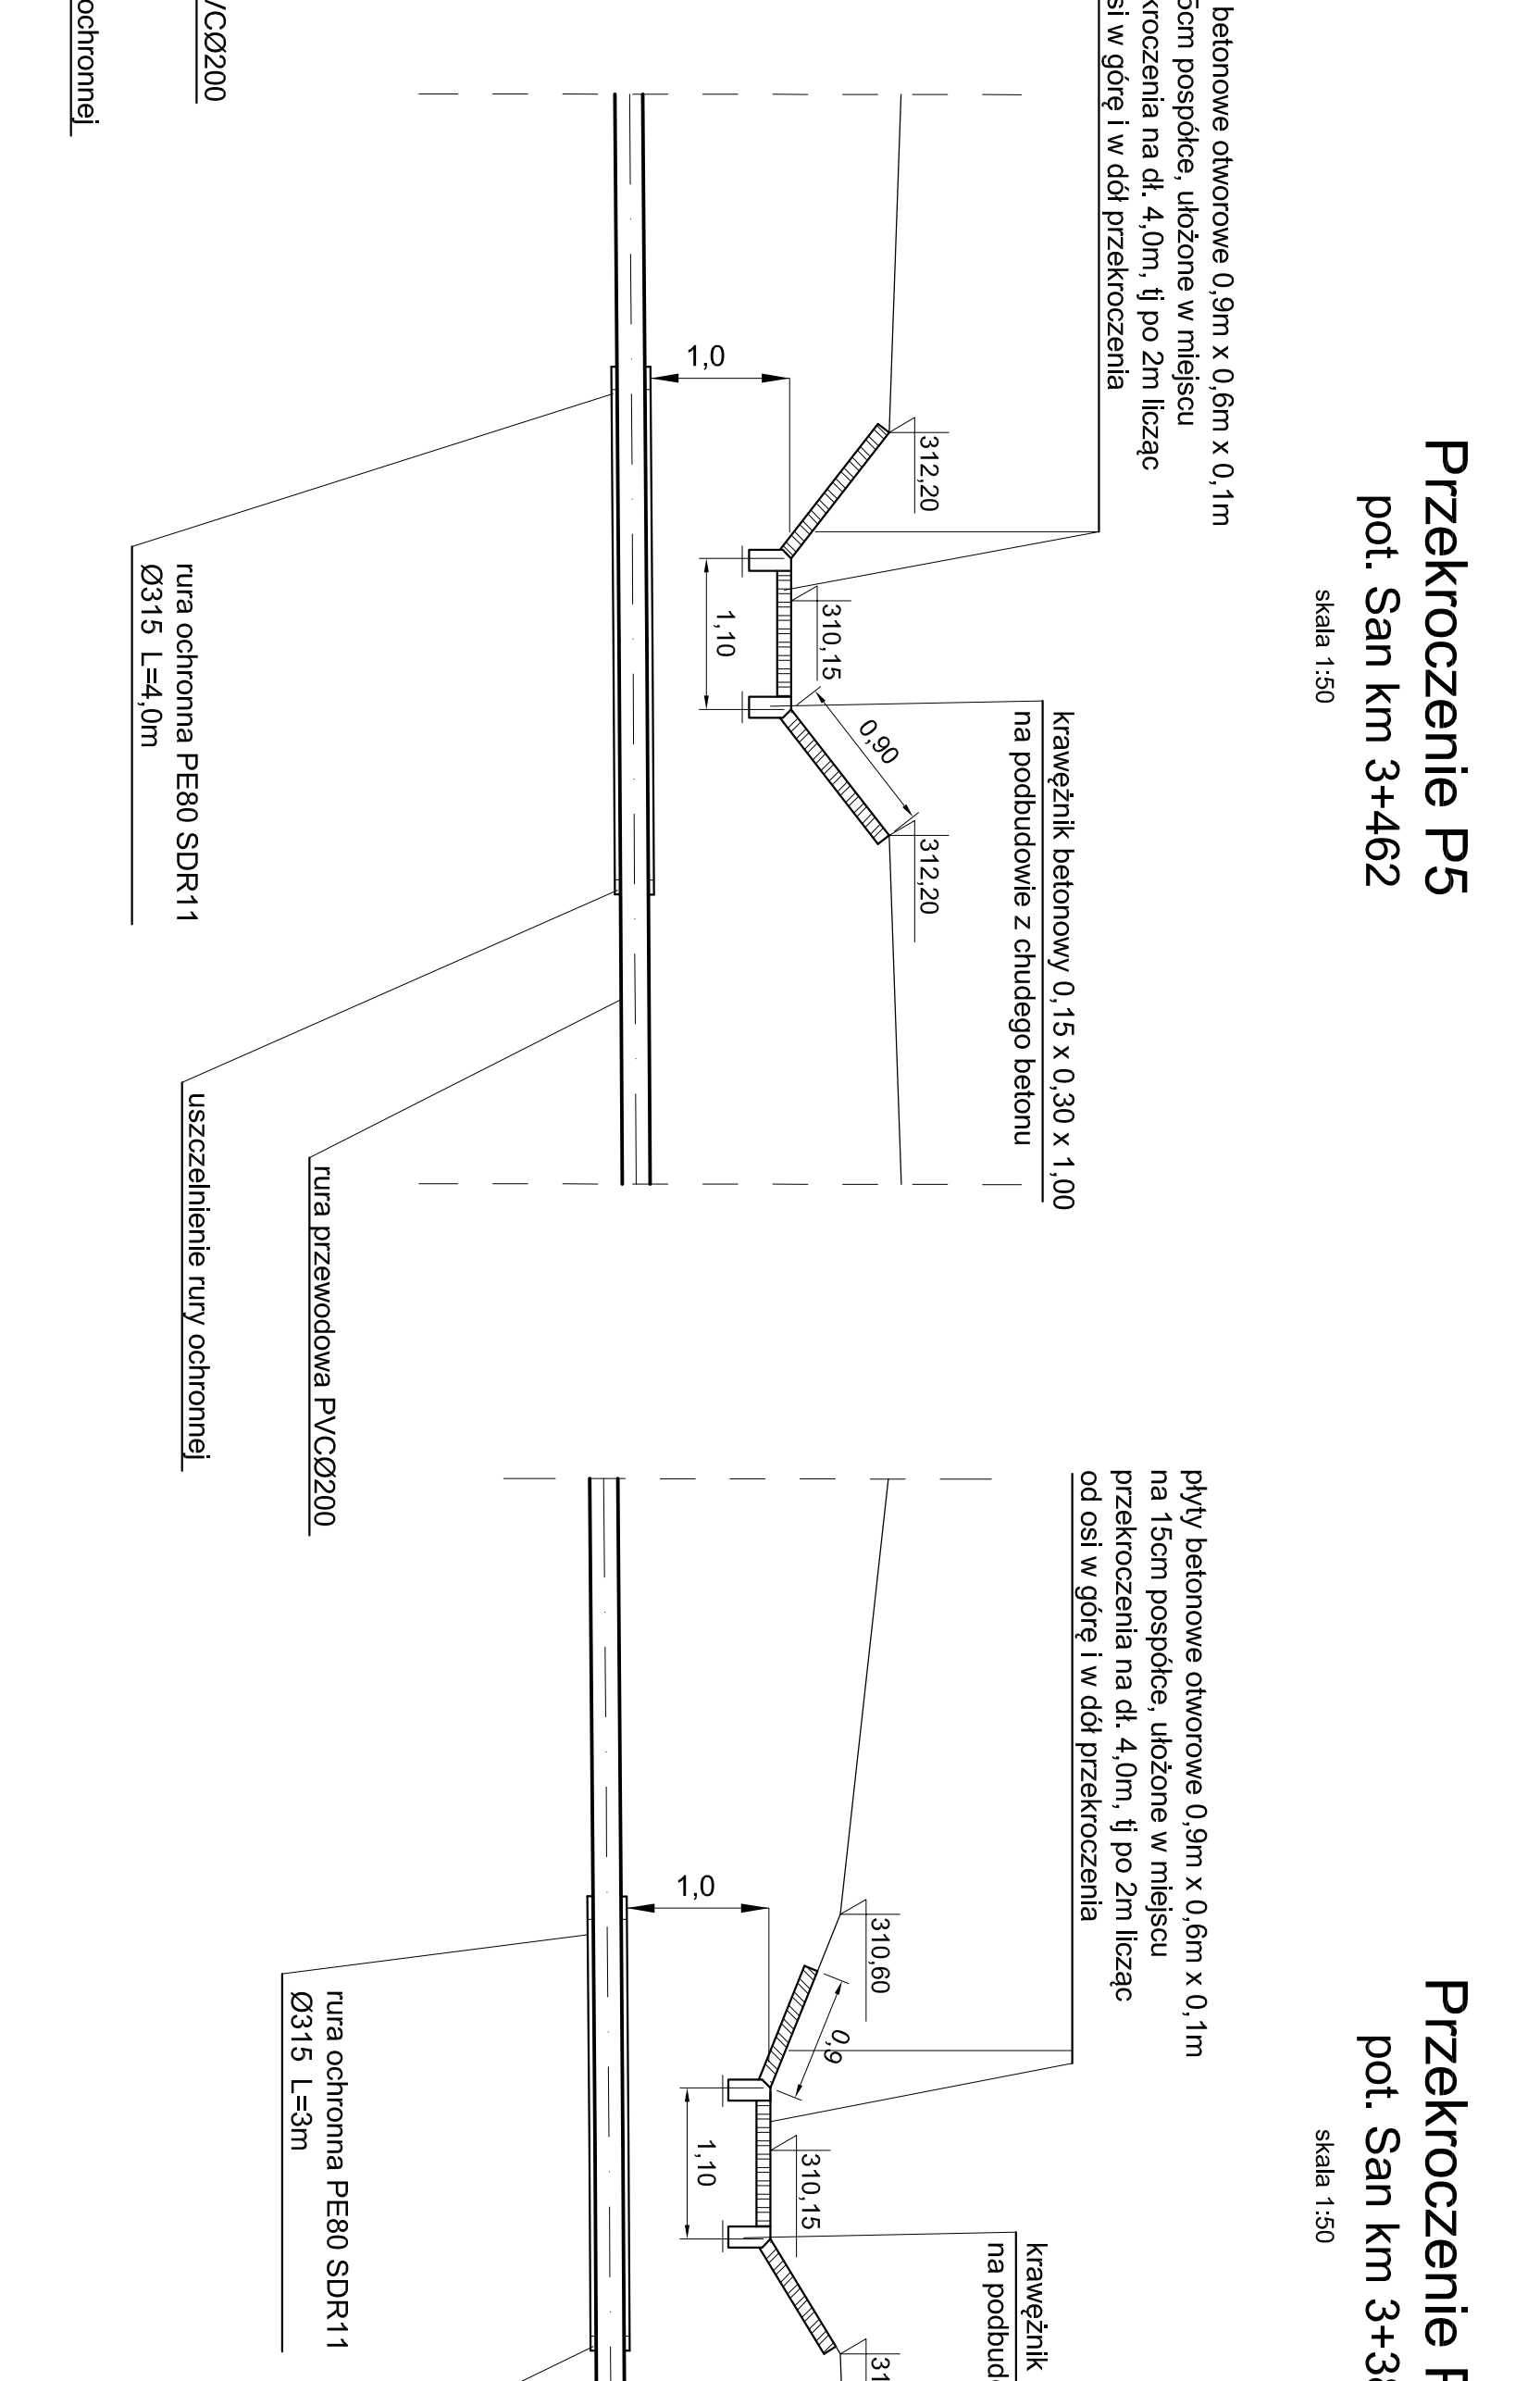


**Przekroczenie P7**  
pot. San km 3+577

skala 1:50

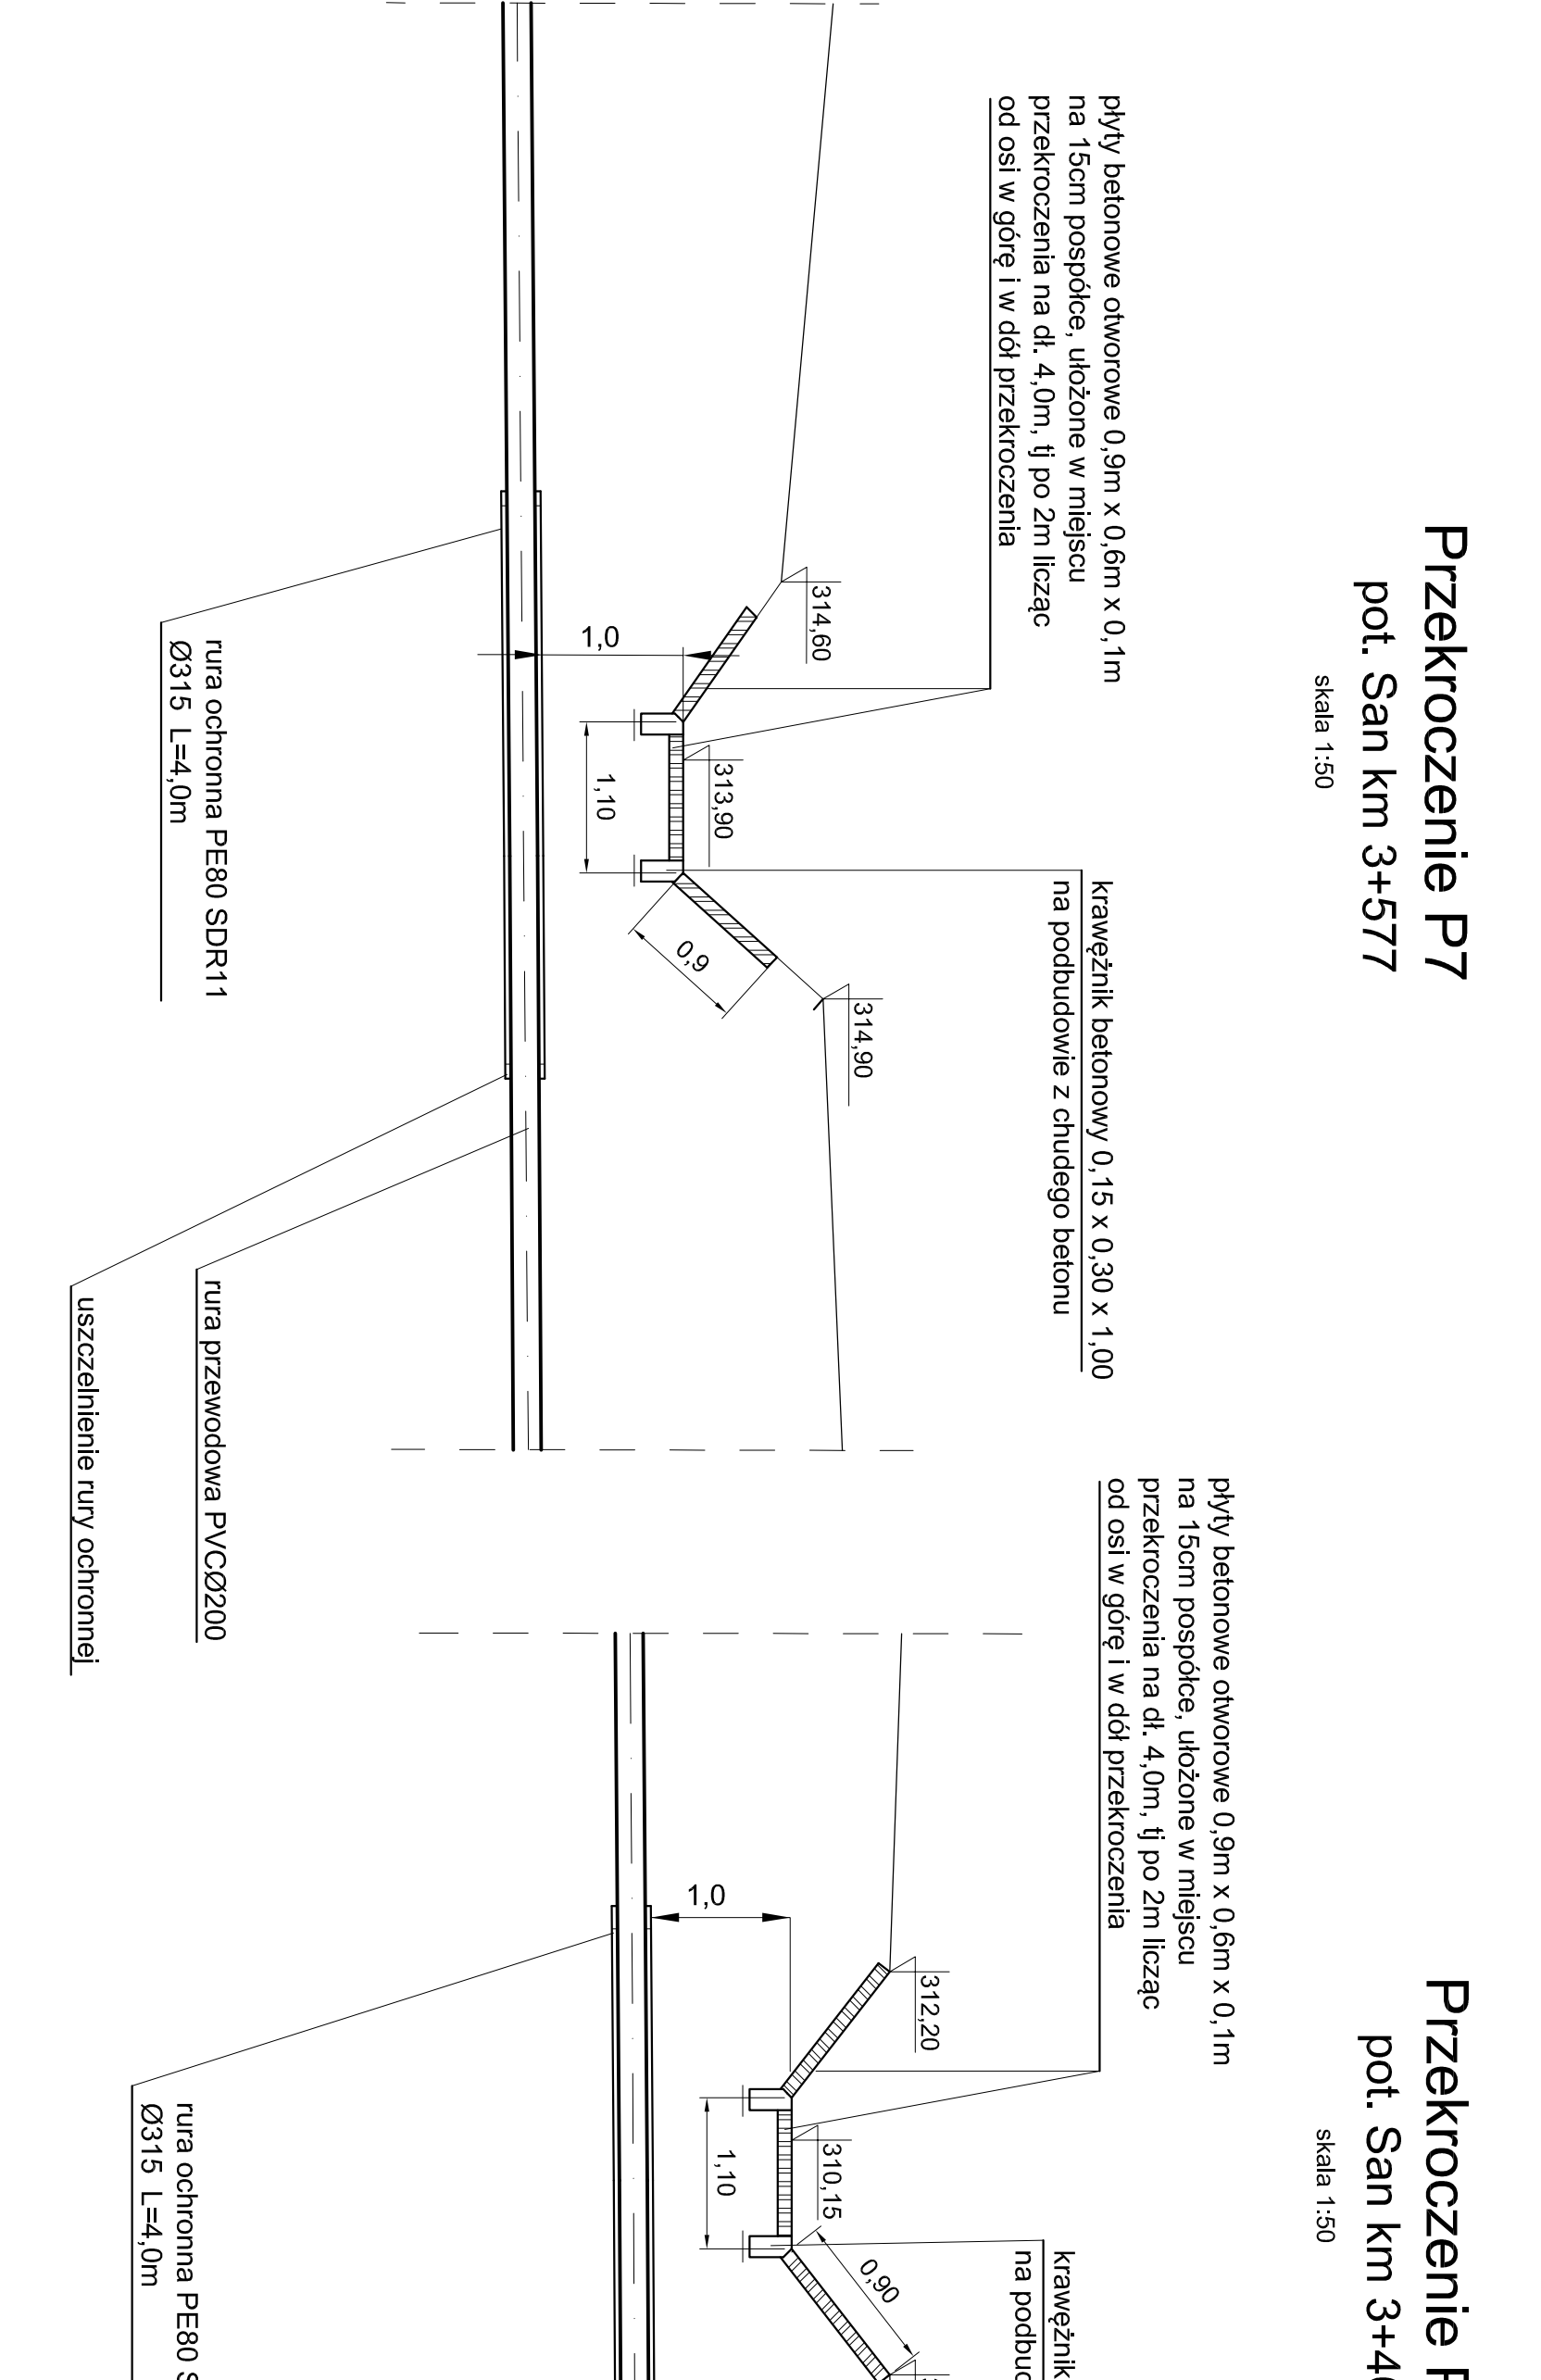

**Przekroczenie P6**  
pot. San km 3+552

skala 1:50

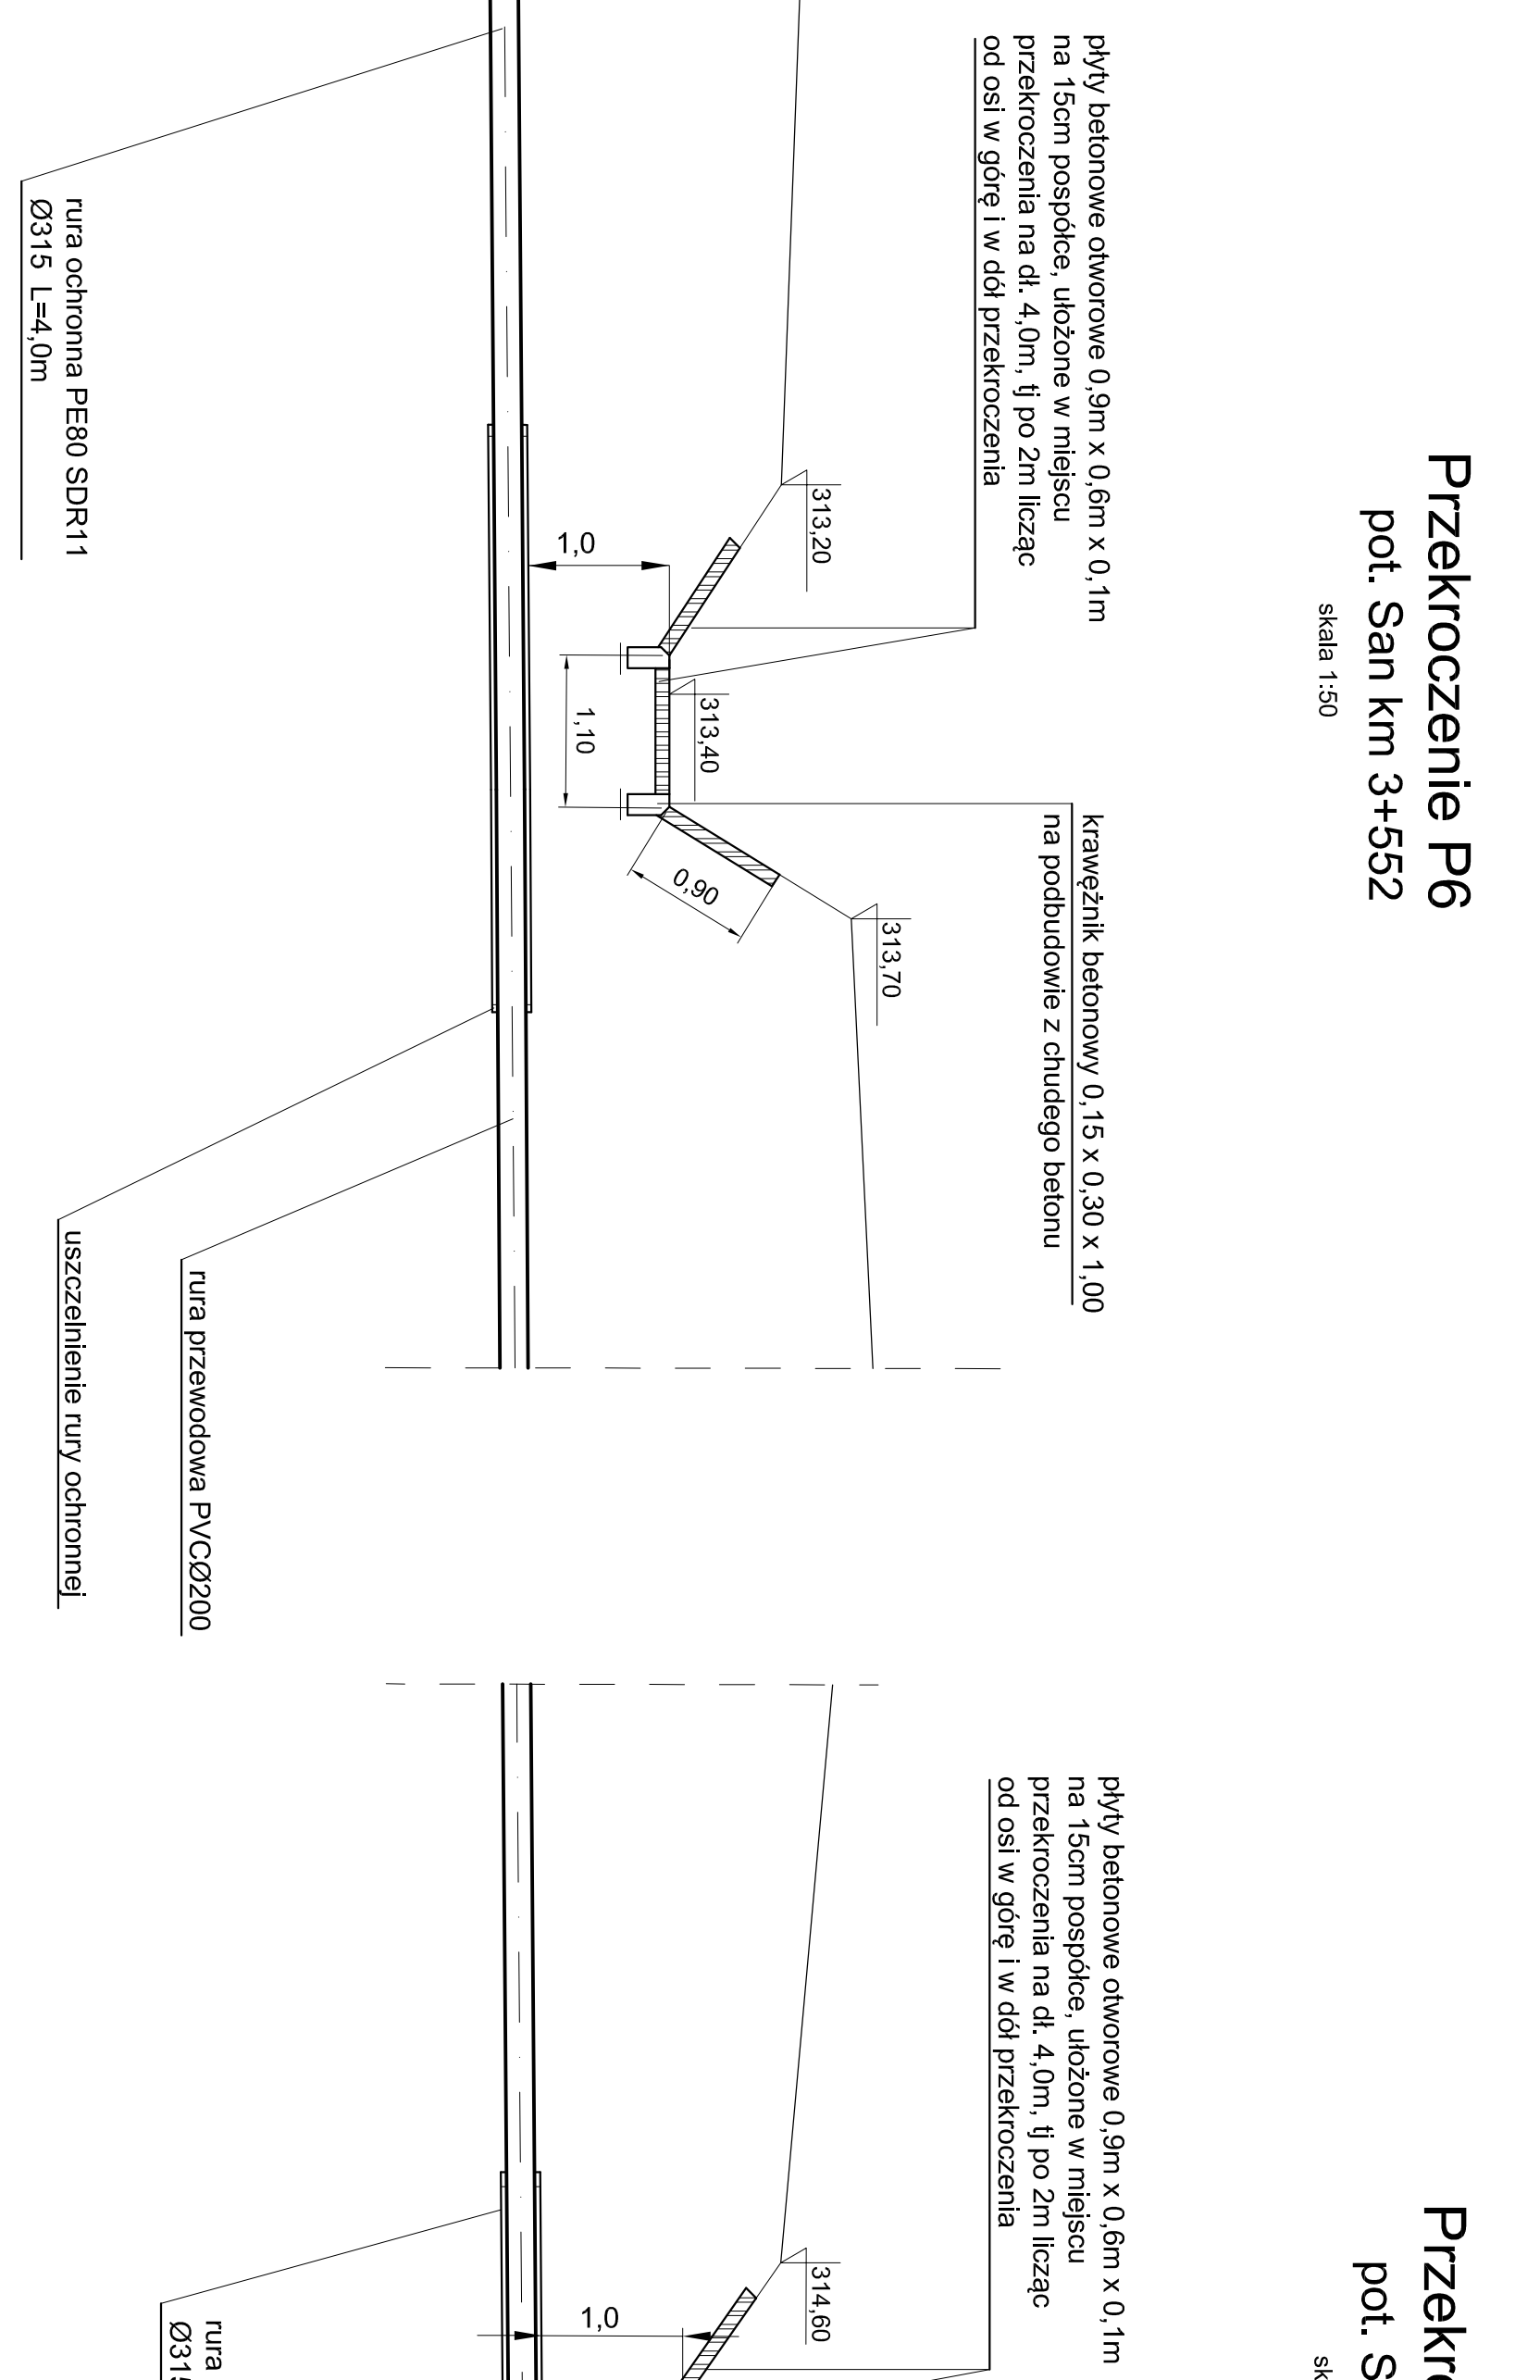

INWESTOR	Urząd Miasta i Gminy w Myskowie, 32-400/Myskowie, Rynek 80
Nazwa inwestycji	Budowa kanalizacji sanitarnej wraz z przyłączeniem w regionie ulic Sobieskiego i Dąbrowskiego w Myskowie
STADIUM	Projekt budowlany
Nazwa rysu	Przekroczenia potoku SAN, szczegóły
PROJEKTOWAŁ	Sprawyż
mgr inż. Joanna Mucha	dr inż. Zbigniew Mucha
upr. 51/0389	upr. 51/0389
Data	Nr rysu
11.08	11
Skala	1:50
<b>AKOSYSTEM</b>	ul. Kordiana 50/52, 30-063 Kraków